


# Anschlussplan GRA - G - Gr - 0

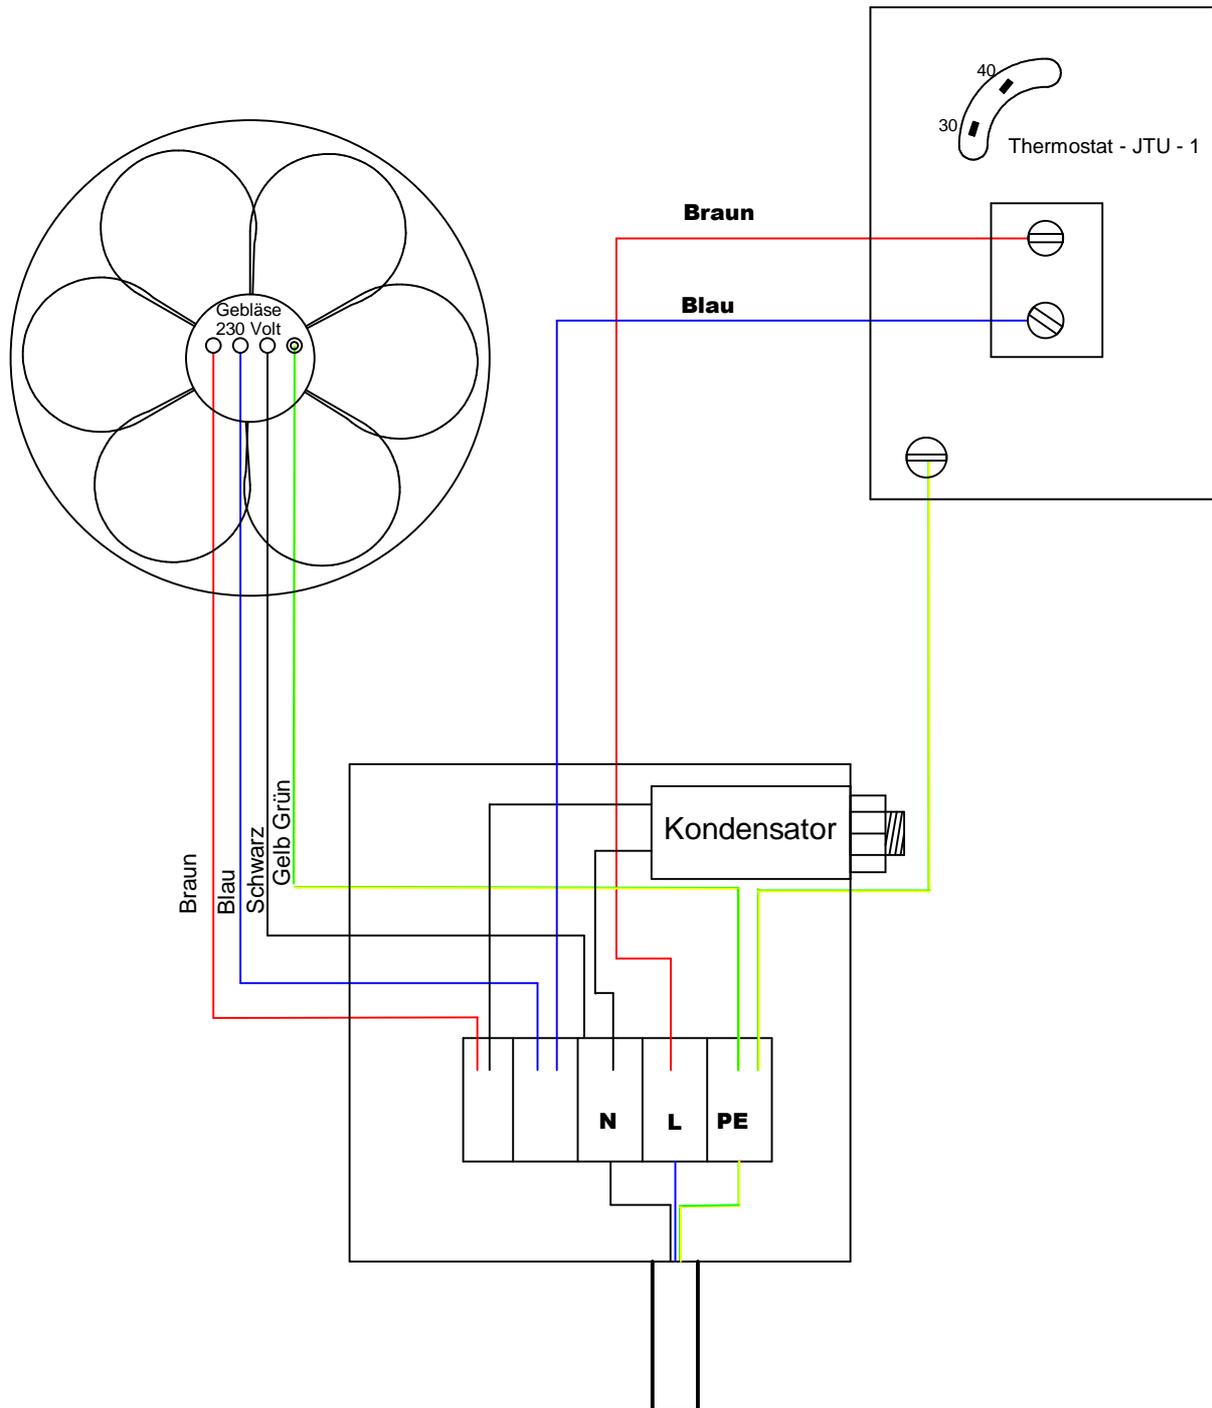

**ACHTUNG!!** Gerät muß bauseits von einem Fachbetrieb mit 3 x 1mm<sup>2</sup> angeschlossen werden. Bei loser Verbindung zum Beispiel Stecker, entfällt die Garantie !!